




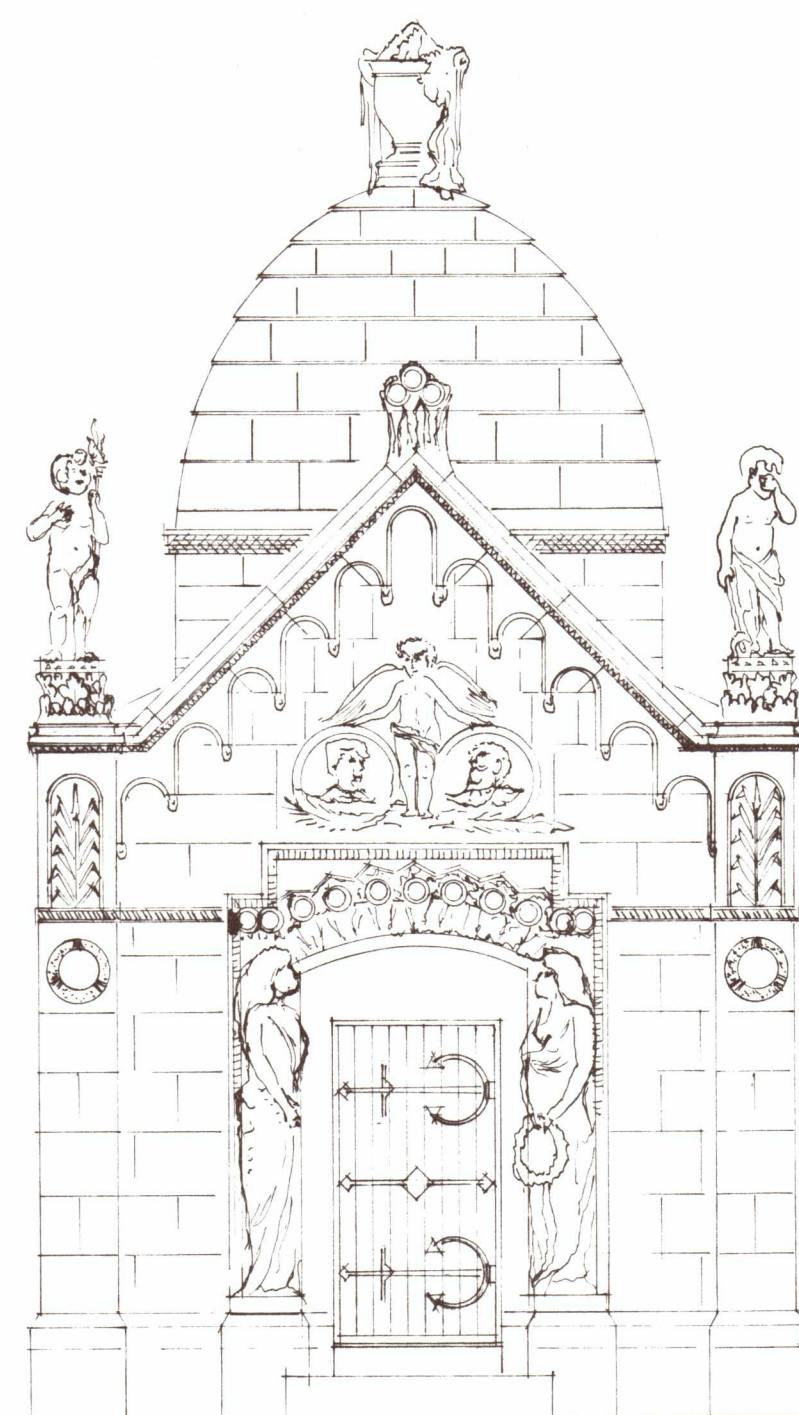


voorgevel

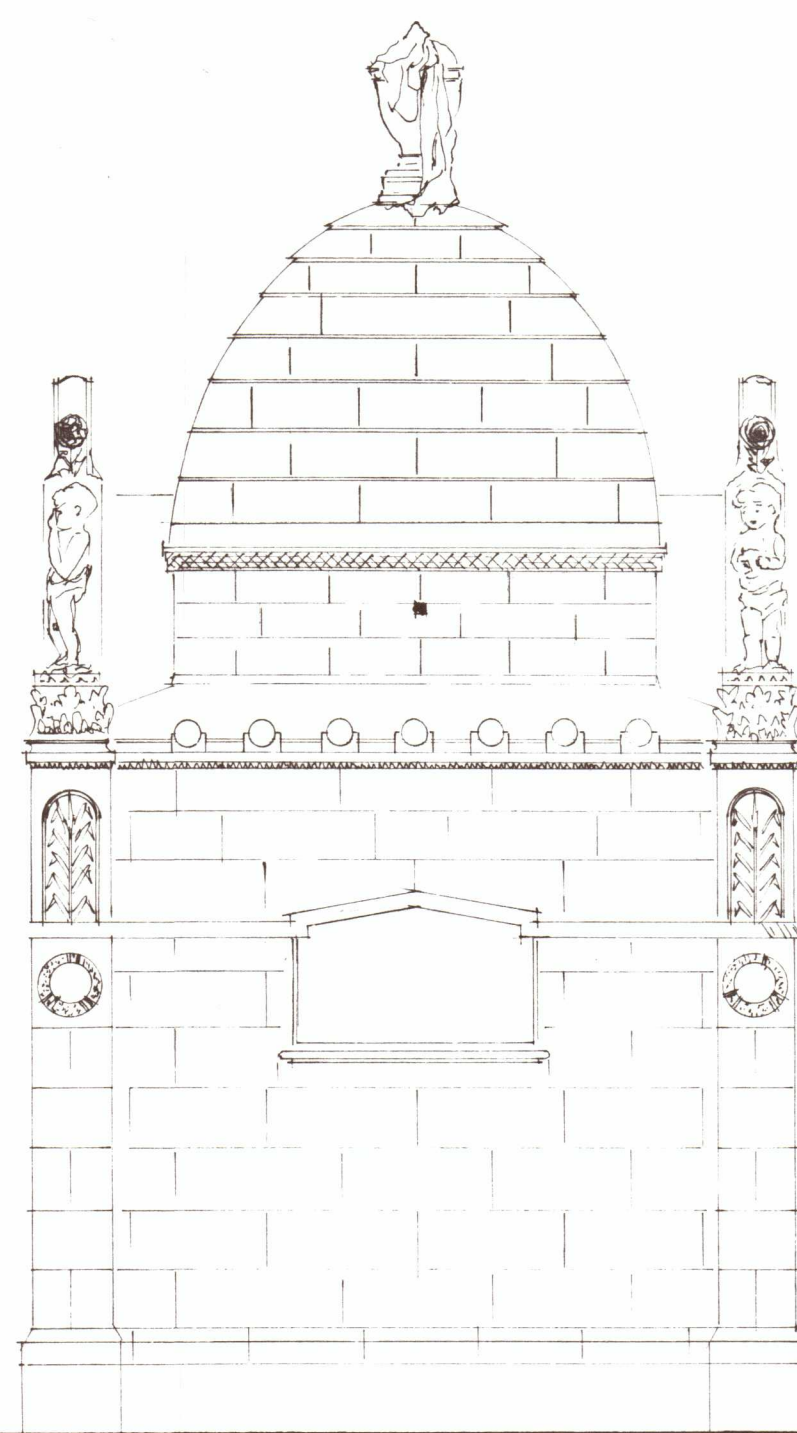


rechter zijgevel

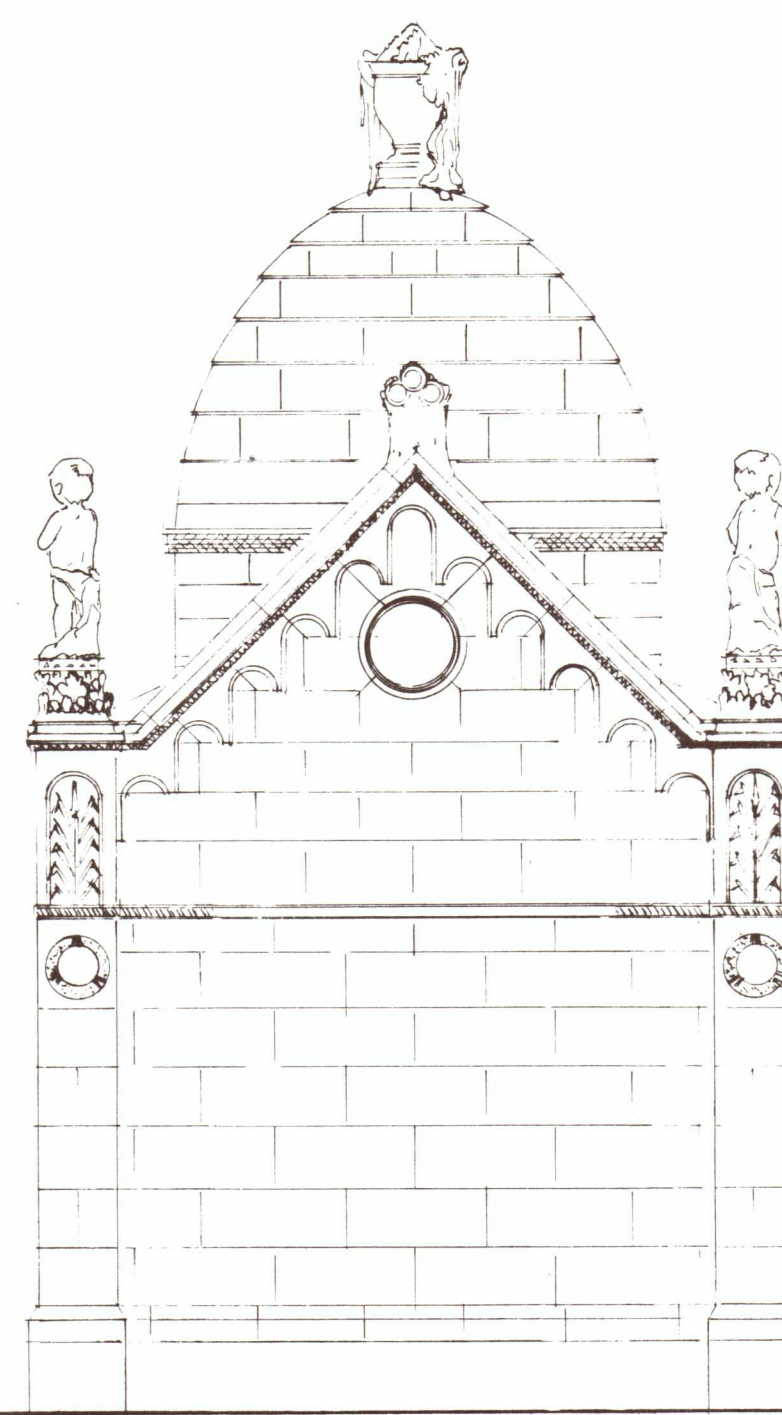


achtergevel

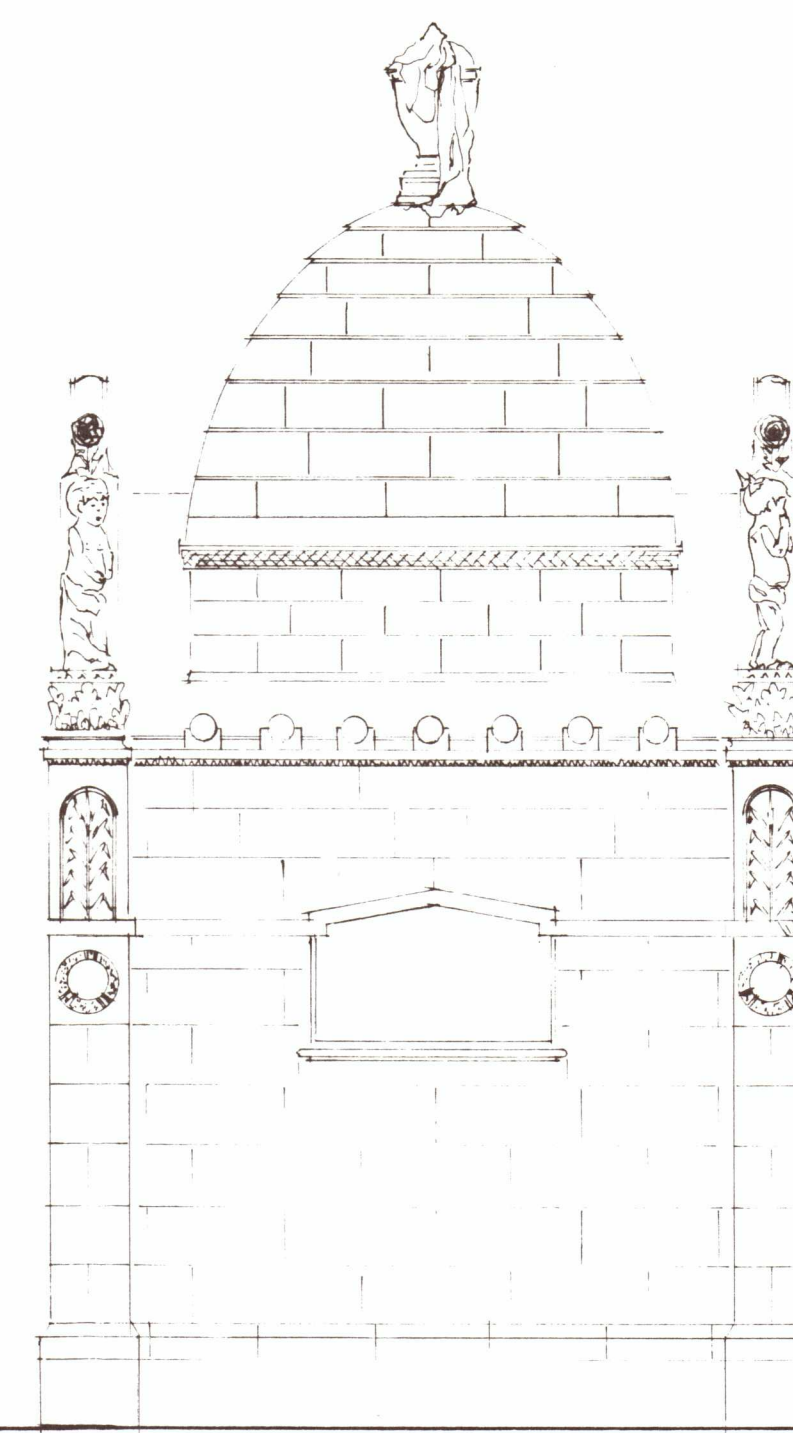


linker zijgevel

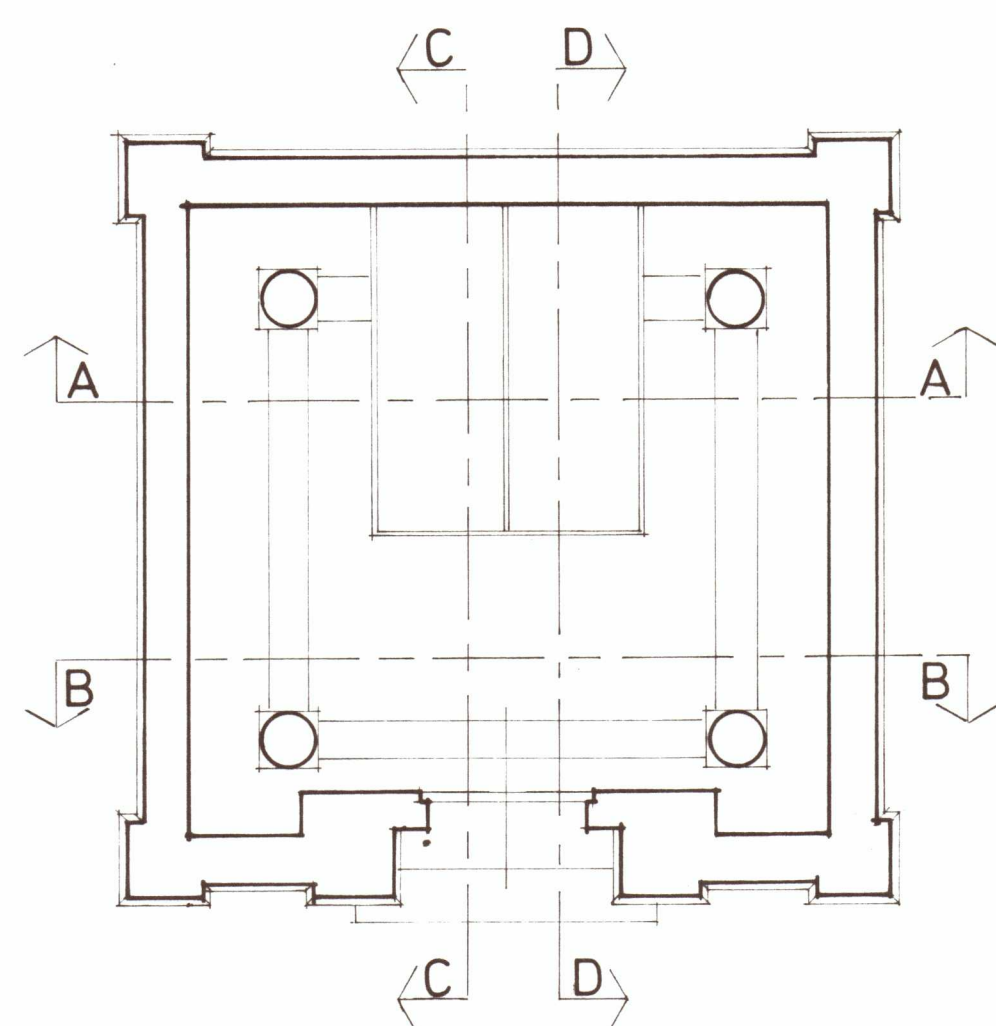


plattegrond

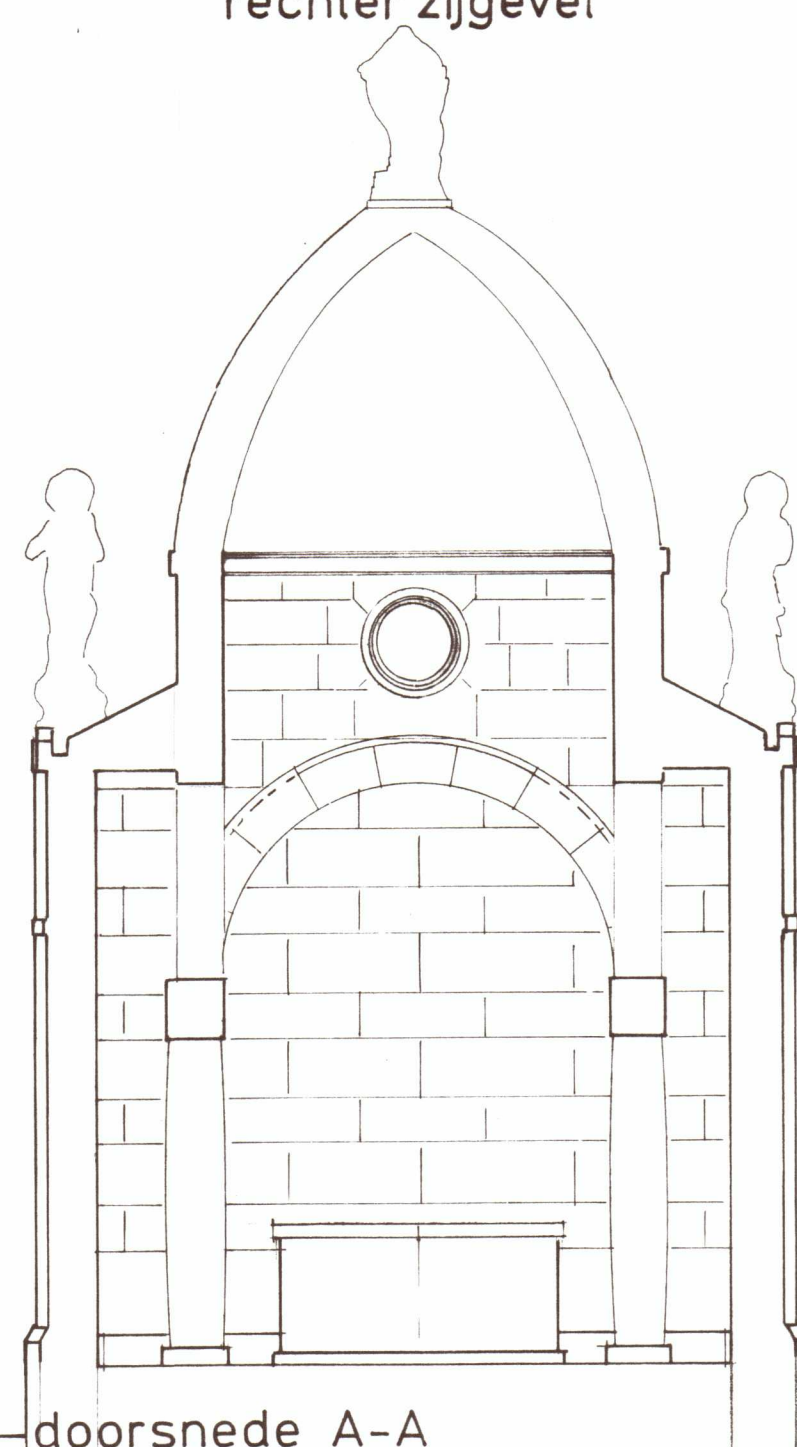


doorsnede A-A

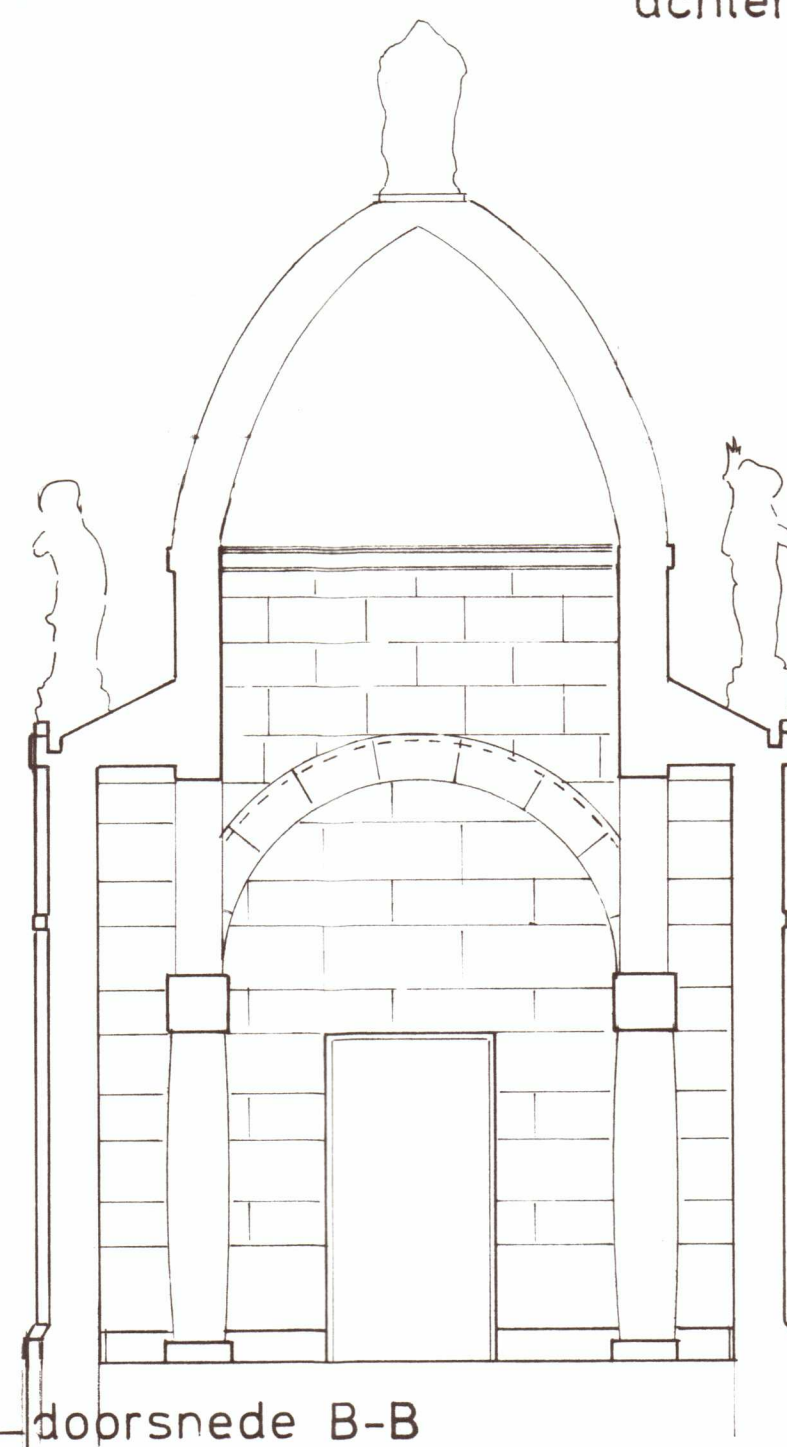

doorsnede B-B

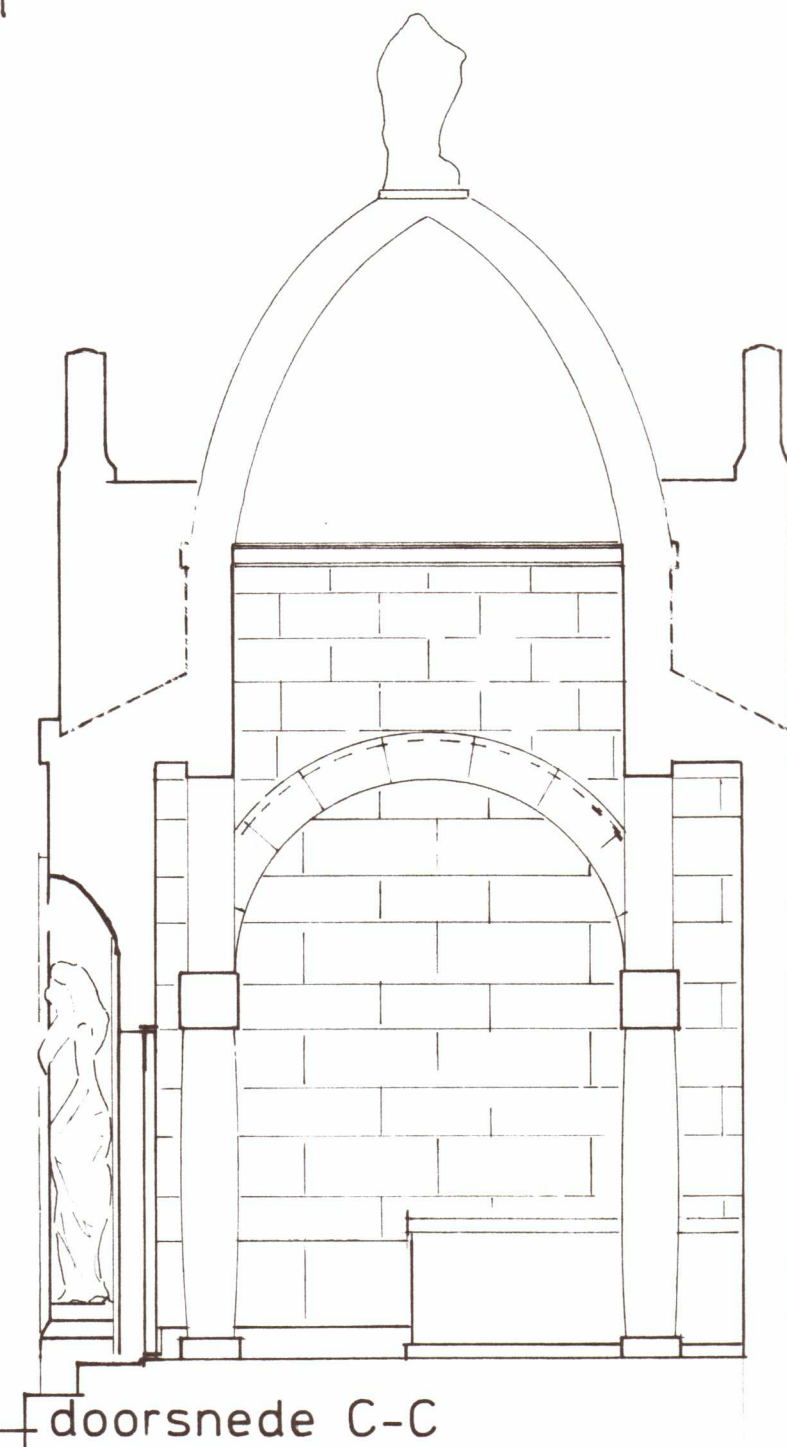

doorsnede C-C

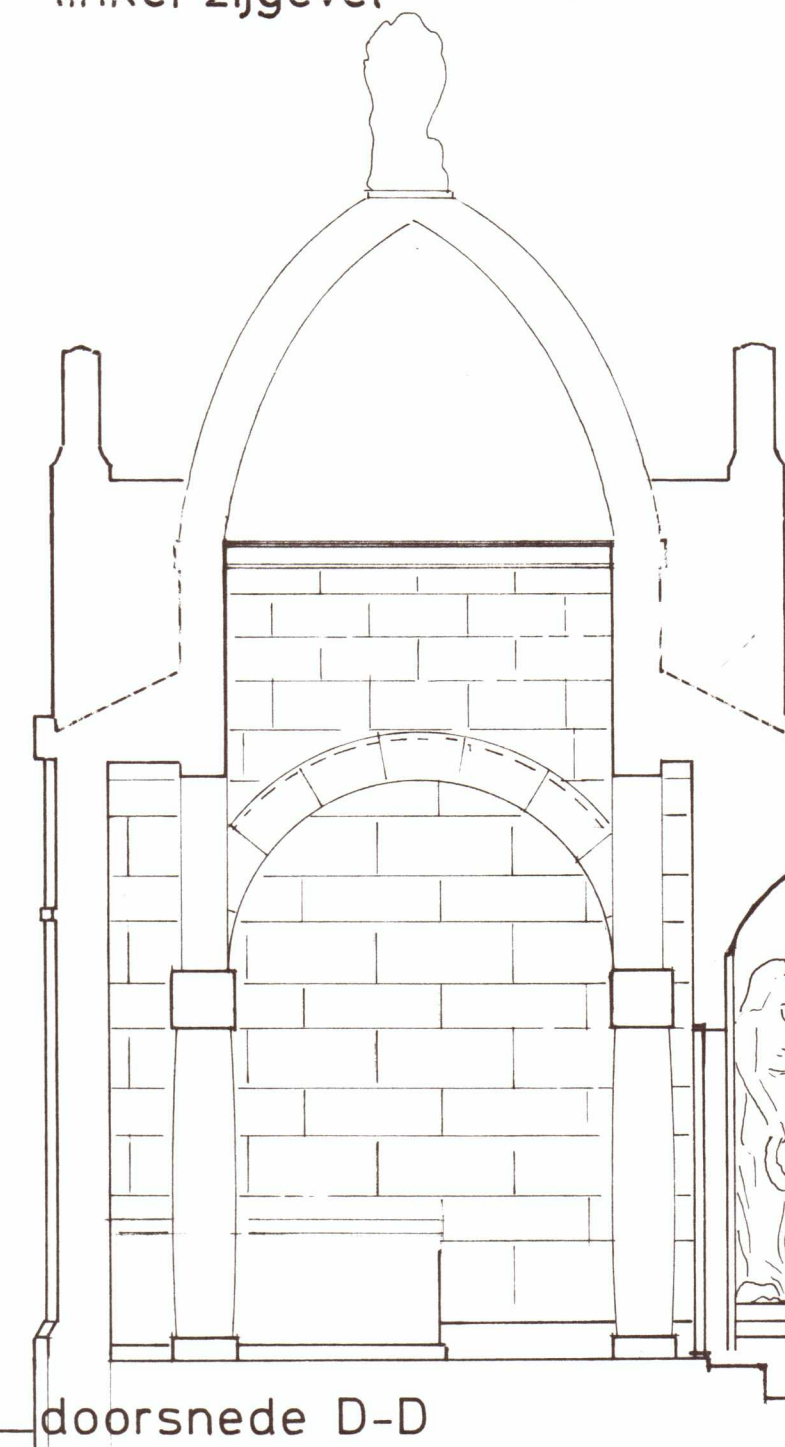

doorsnede D-D

BESTAANDE TOESTAND VI 1

werkno. : 0130 / verschillende werken Akkrum
 object : Mausoleum
 opdrachtgever : Gemeente Boarnsterhim

schaal : 1:50
 getekend : hdv-d
 datum : 09-10-02
 gewijzigd :
 gewijzigd :
 gewijzigd :
 hoofdstraat 44 postbus 44 9244 ZN BEETSTERZWAAG tel 0512-382660 fax 0512-381566 e-mail kijklstrabrouwer@planet.nl

KIJLSTRA EN BROUWER bna
 bureau voor architectuur en restauratie

