



DOORSNEDE OVER PARKEERTERREIN

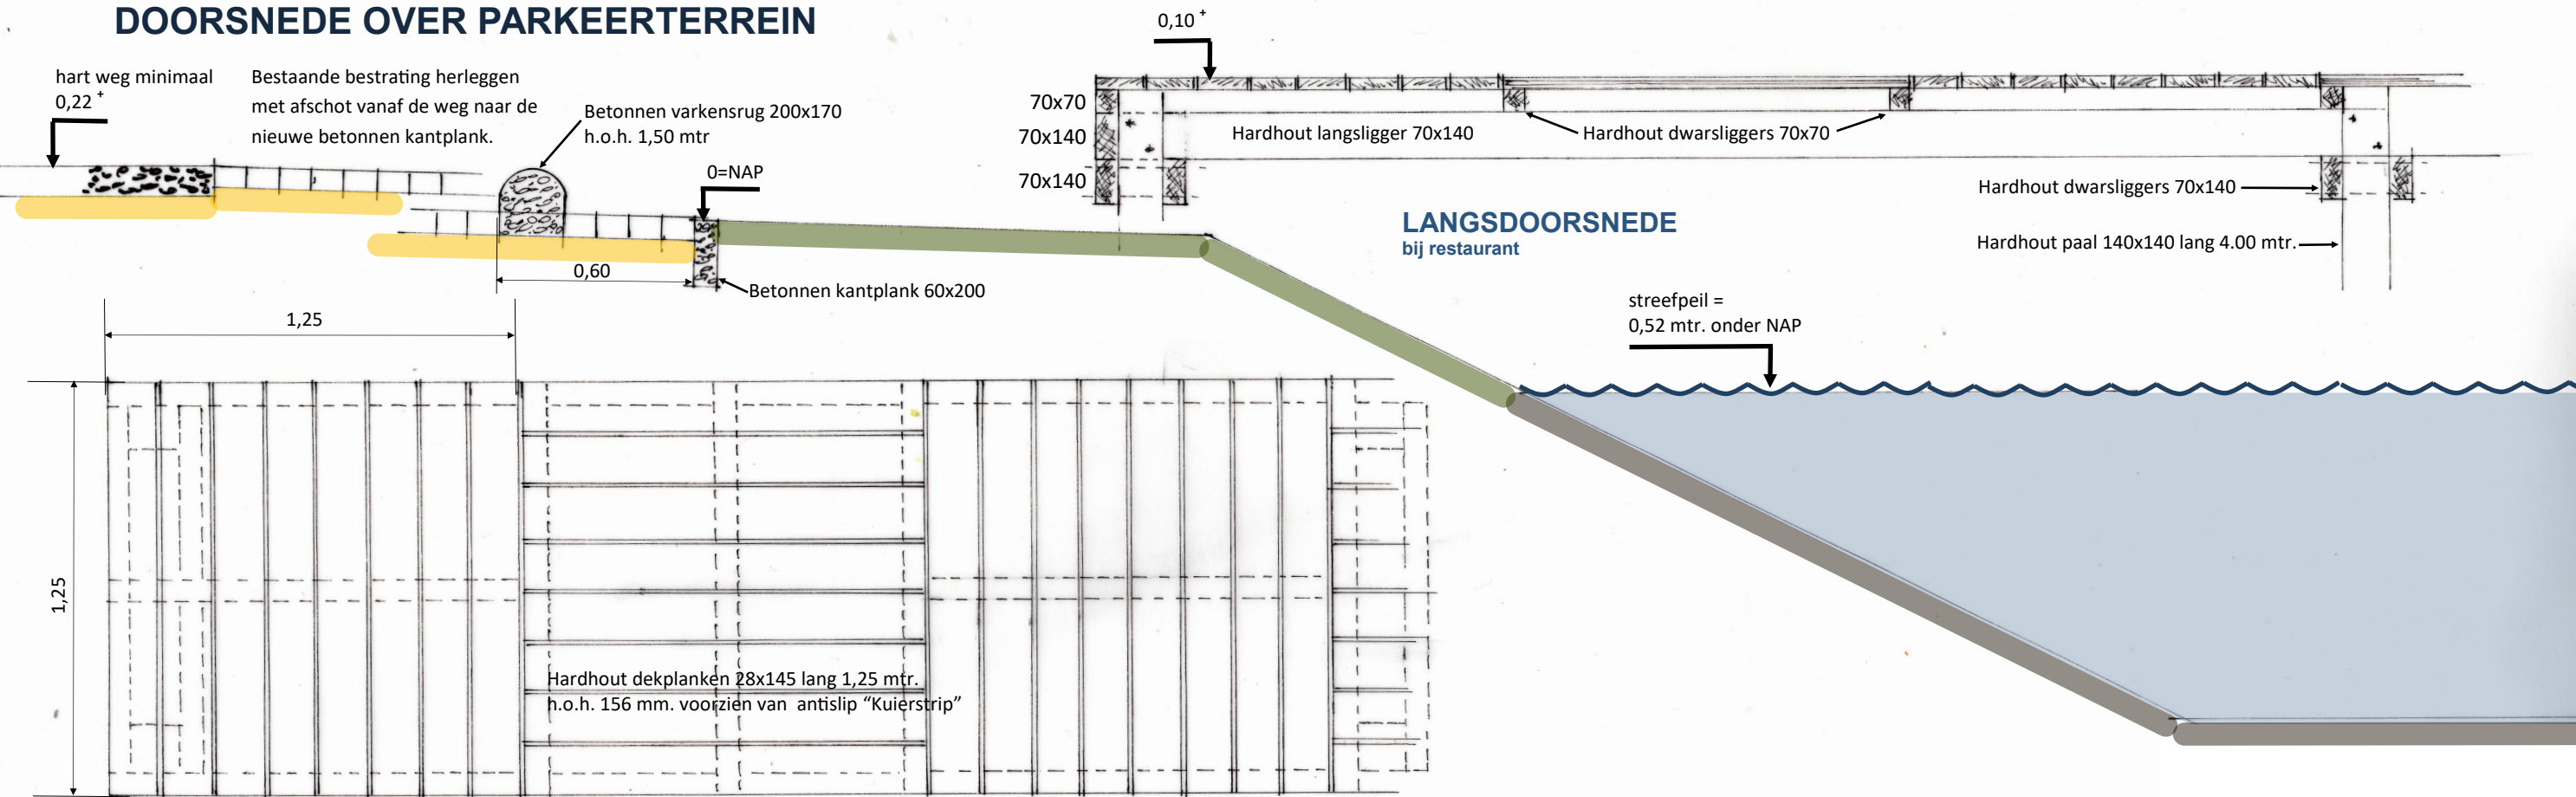


BOVENAANZICHT bij restaurant

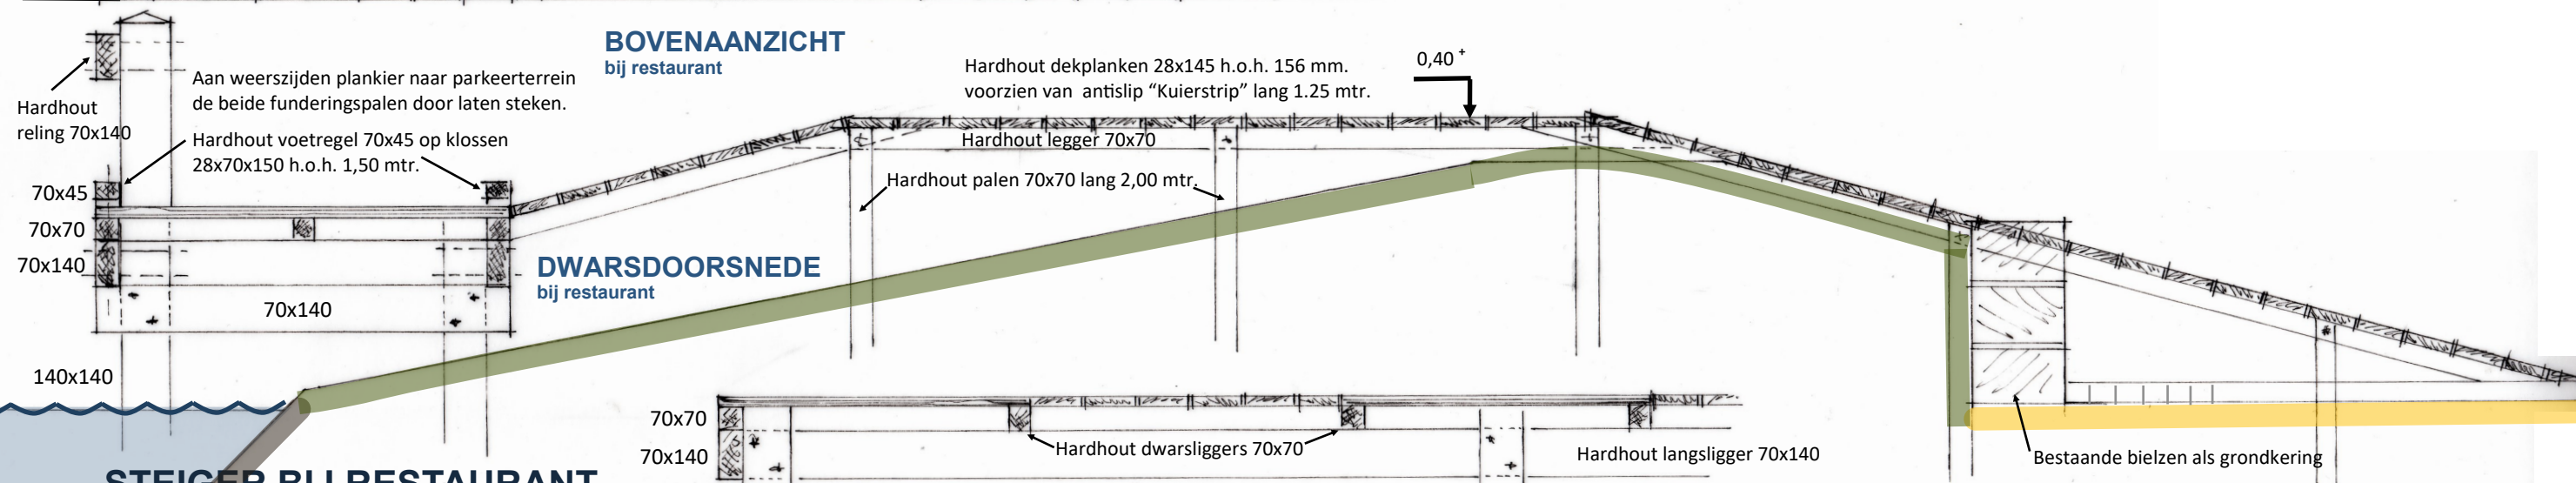

STEIGER BIJ RESTAURANT

LANGSDOORSNEDE bij molen

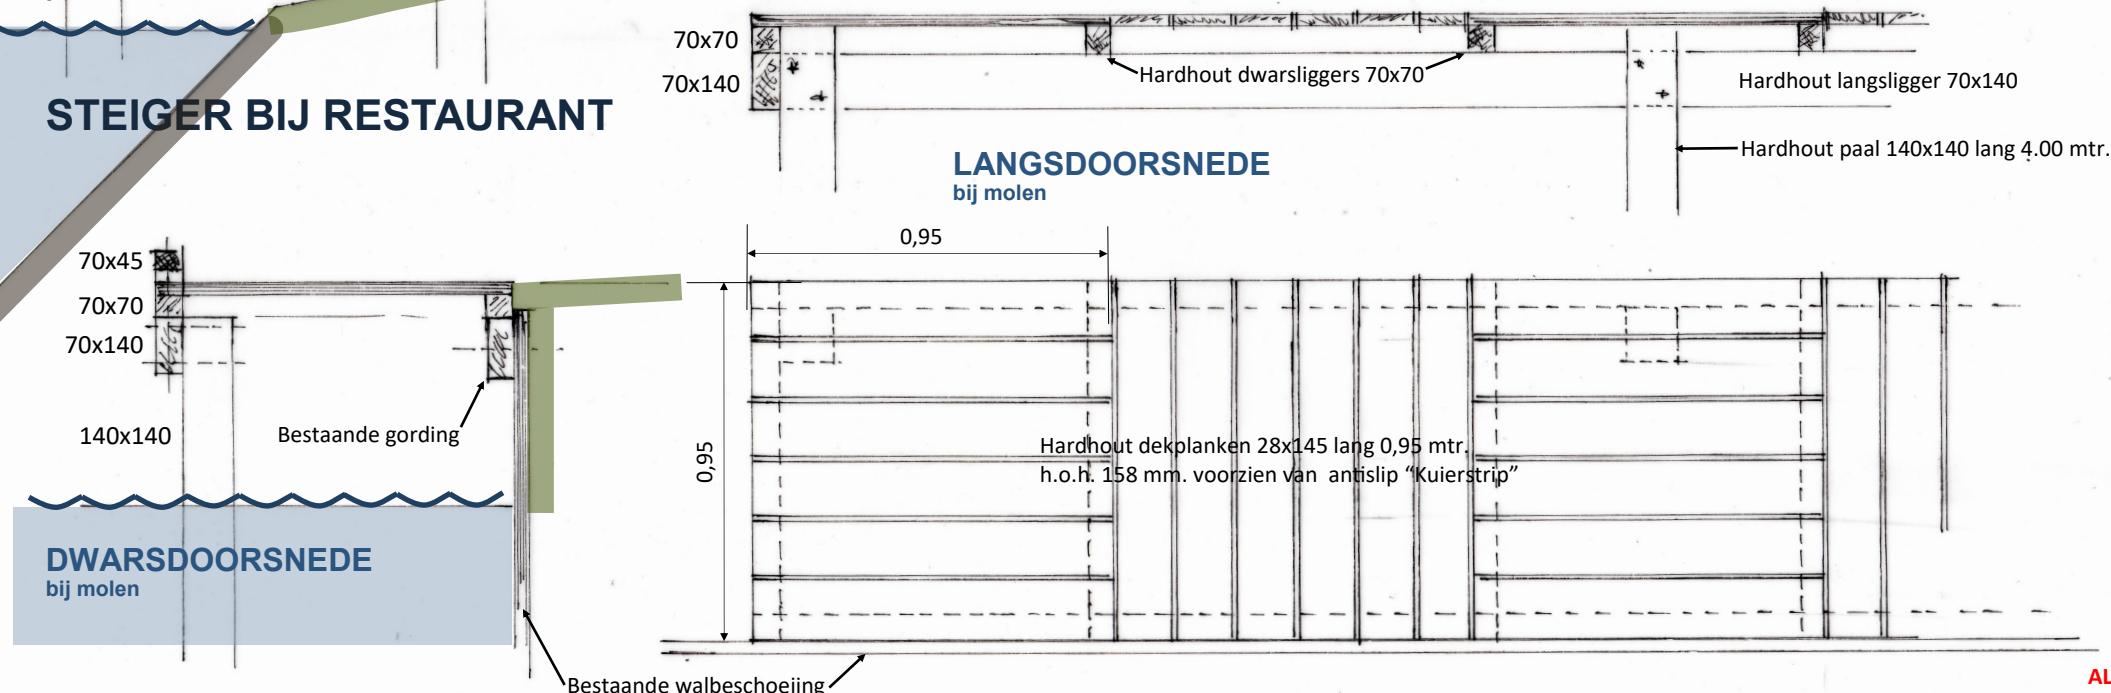

P = NAP

project 1.2 Noordelijke ringvaart
details steigerconstructies
schaal 1:20 - 26-07-2018

ALLE OP TEKENING AANGEGEVEN MATEN IN HET WERK CONTROLEREN